


### VIVIENDA PLANTA ATICO

TOTAL	172,90 m <sup>2</sup>
Vivienda	124,90 m <sup>2</sup>
Terraza	48,00 m <sup>2</sup>

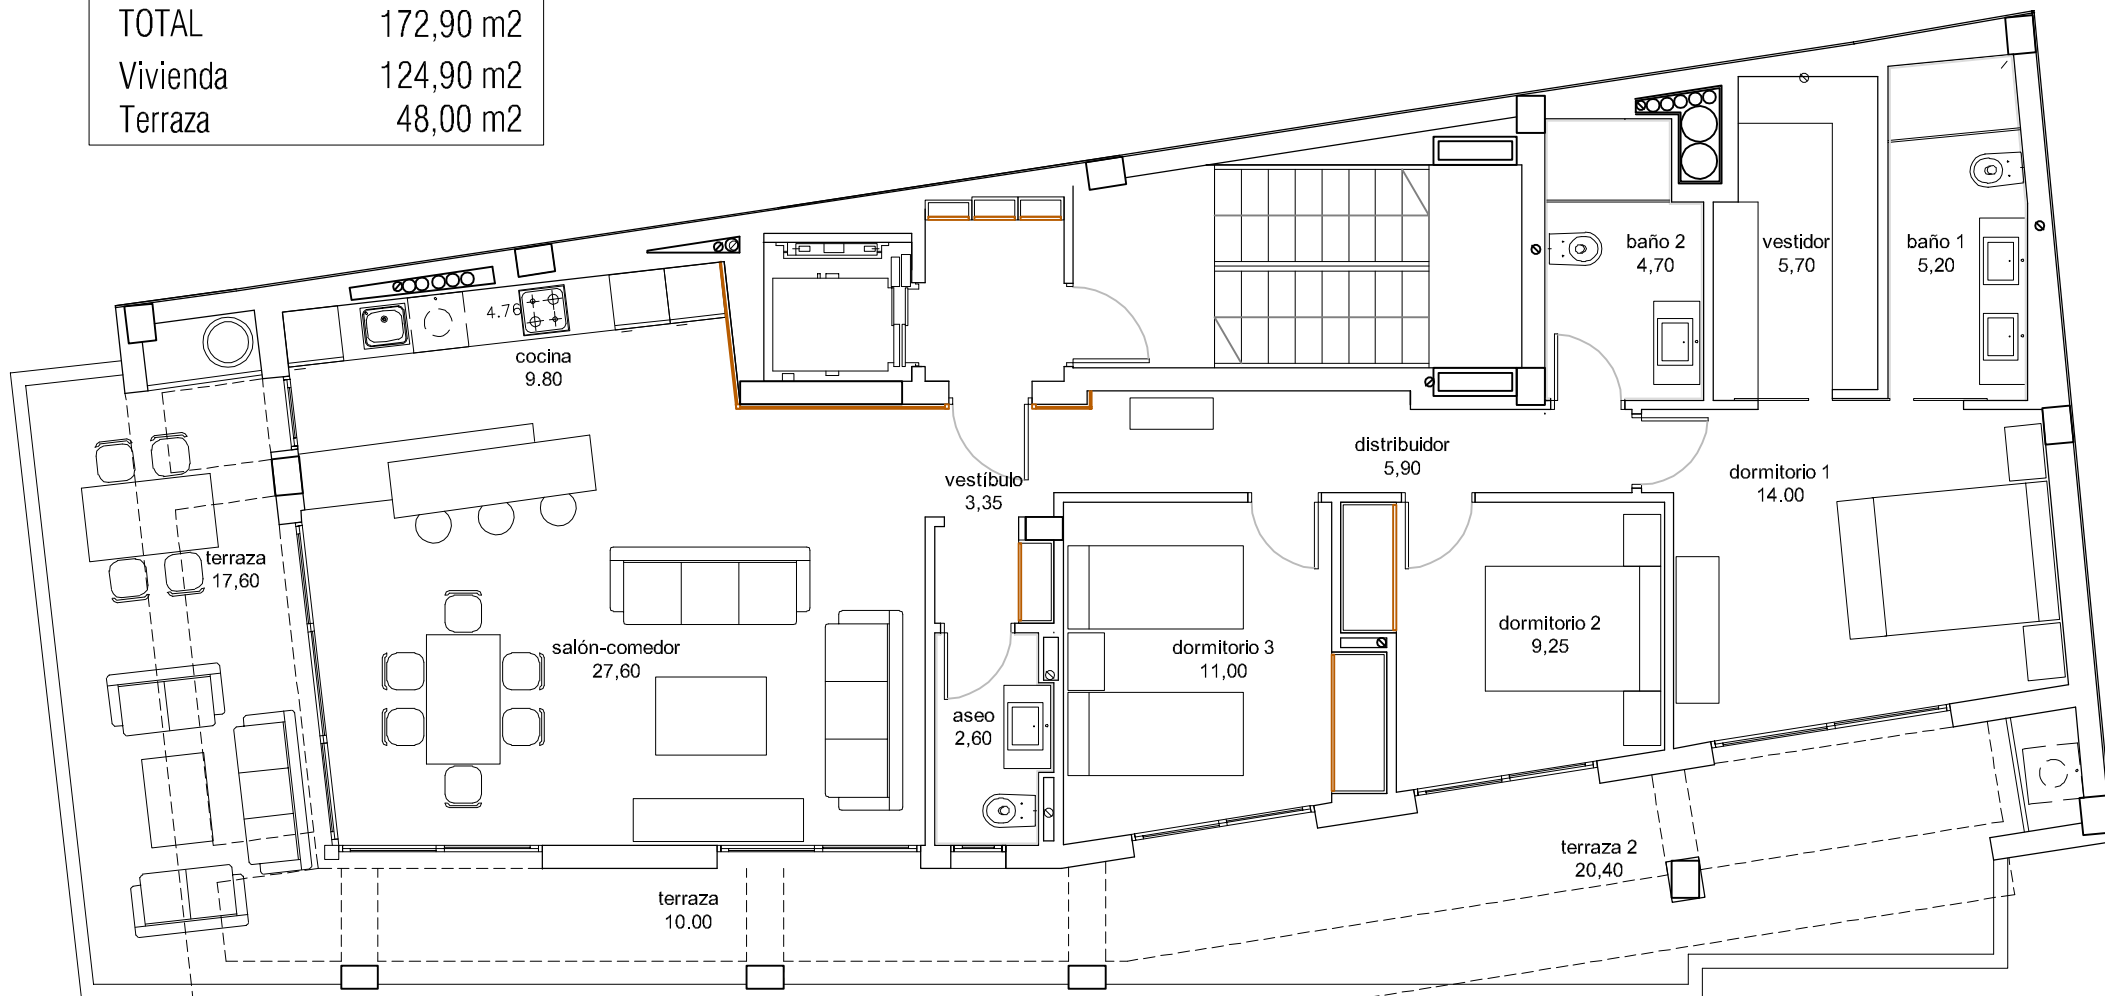

### VIVIENDA PLANTA ÁTICO

EDIFICIO DE 9 VIVIENDAS. Plaza de Encarnación Puchol, Torrevieja (Alicante)